

Plan de situation pour enquête

Mentions :
AF : non
RPTB : non
IR : non
IA : non

Commune de Pont-en-Ogoz (Avry-dvt-Pont)

Plan n° 14

1:500


Propriétaire : Jenny Clotilde

Article :
1124

Surface :
824 m²

Adresse : Route de la Gruyère 107

Coordonnées : E = 2'573'975 N = 1'170'660

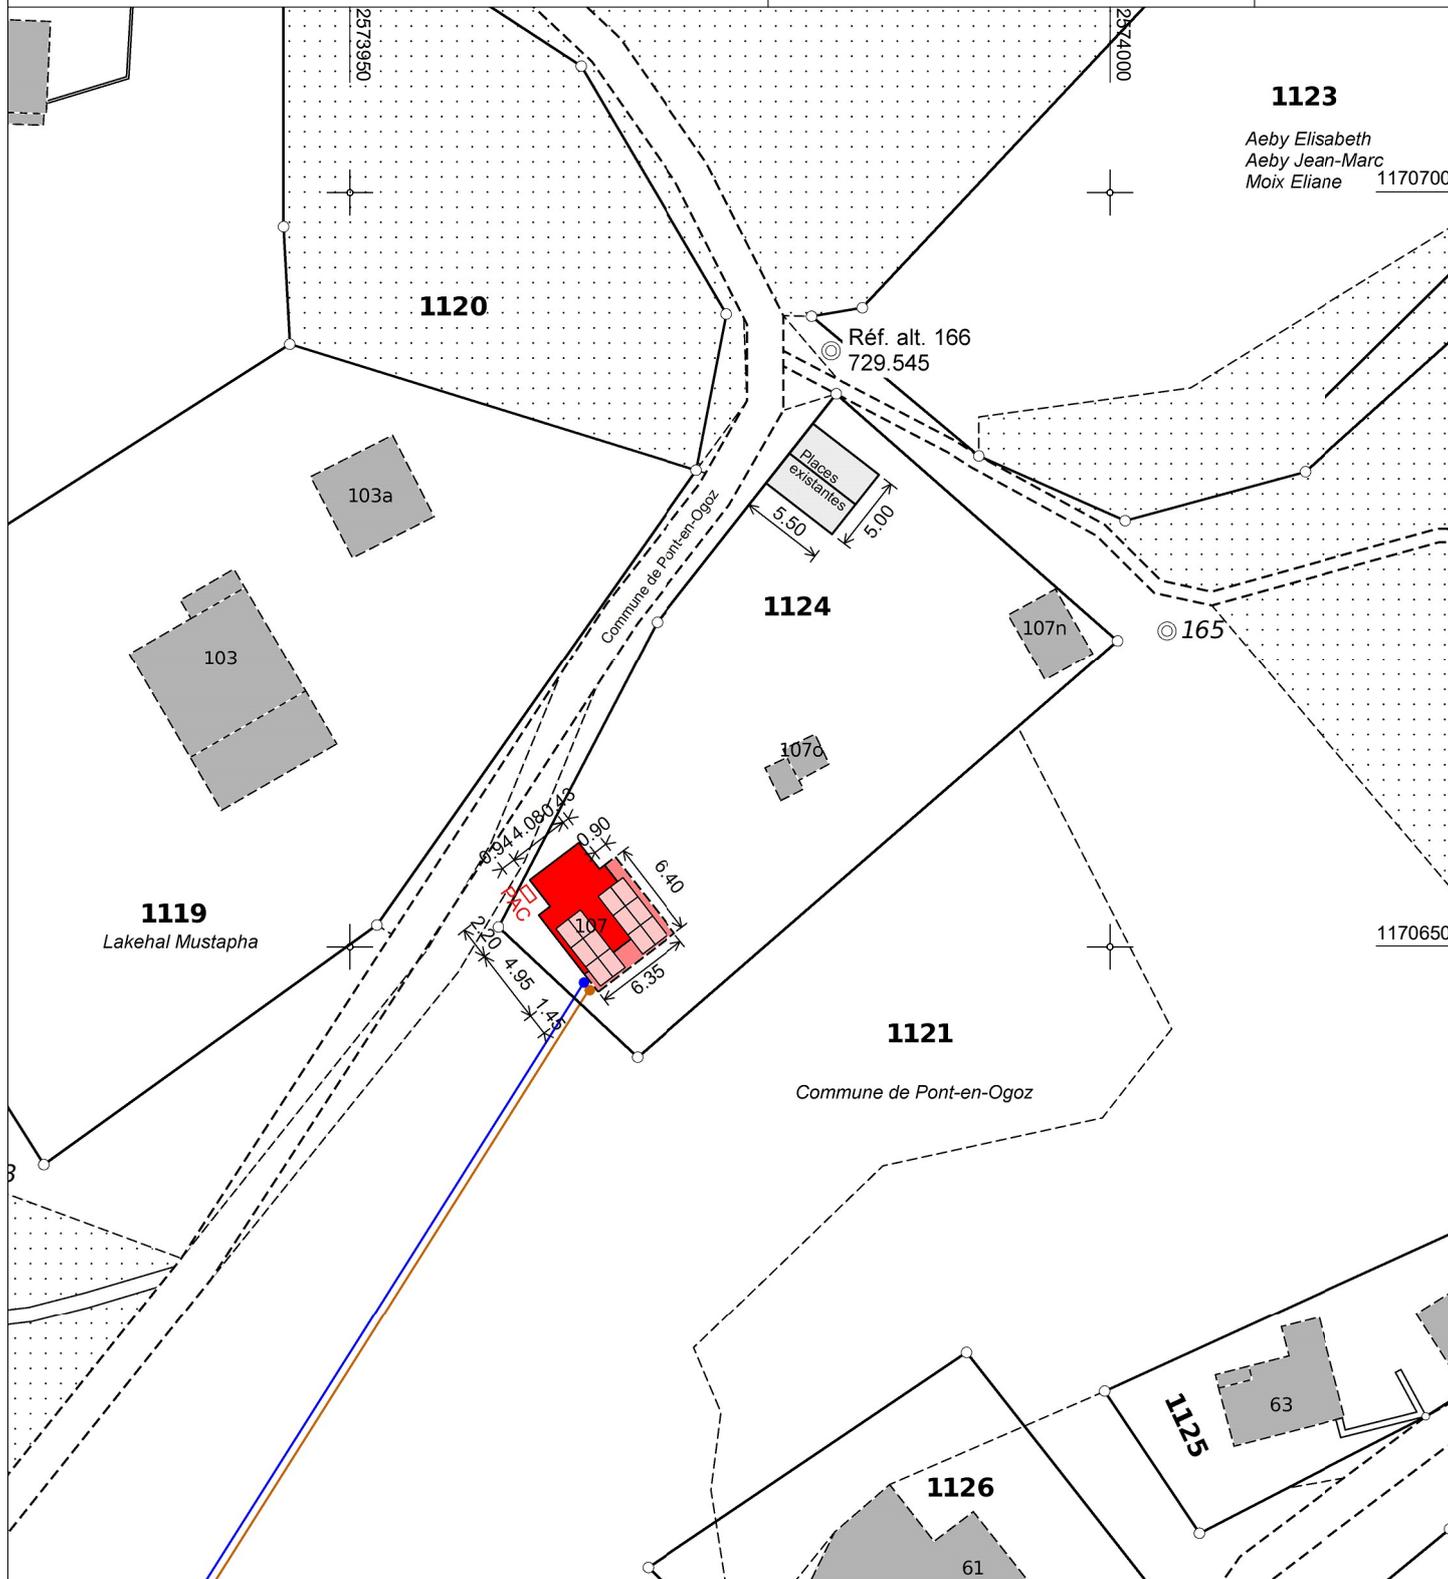

Fribourg, le 27.02.2025



Géodétec s.a.

Mensuration - Photogrammétrie - Assistance technique
M. Barbieri, géomètre officiel N° TVA 284 477



Aut. n° 25/25.01.01/000

4648/EB/nb