

PLAN DE SITUATION

Mentions AF: Oui Non
RPTB: Oui Non
IA: Oui Non
IR: Oui Non

Commune : Pont-en-Ogoz

Bien(s)-fonds Surface(s)

Propriétaires : Beaud Médéric Jacky et Beaud Sabrina

129 910 m²

Adresse : Route de Villarvassaux 77

Plan(s) : 3

Echelle : 1 / 500


Coordonnées : E=2'572'950 N=1'168'915

Givisiez, le 30 mai 2023

Remarque(s) : Agrandissement du plan RF 1:1000

Plan modifié le 27.10.2023 :

- Dimensions du bâtiment

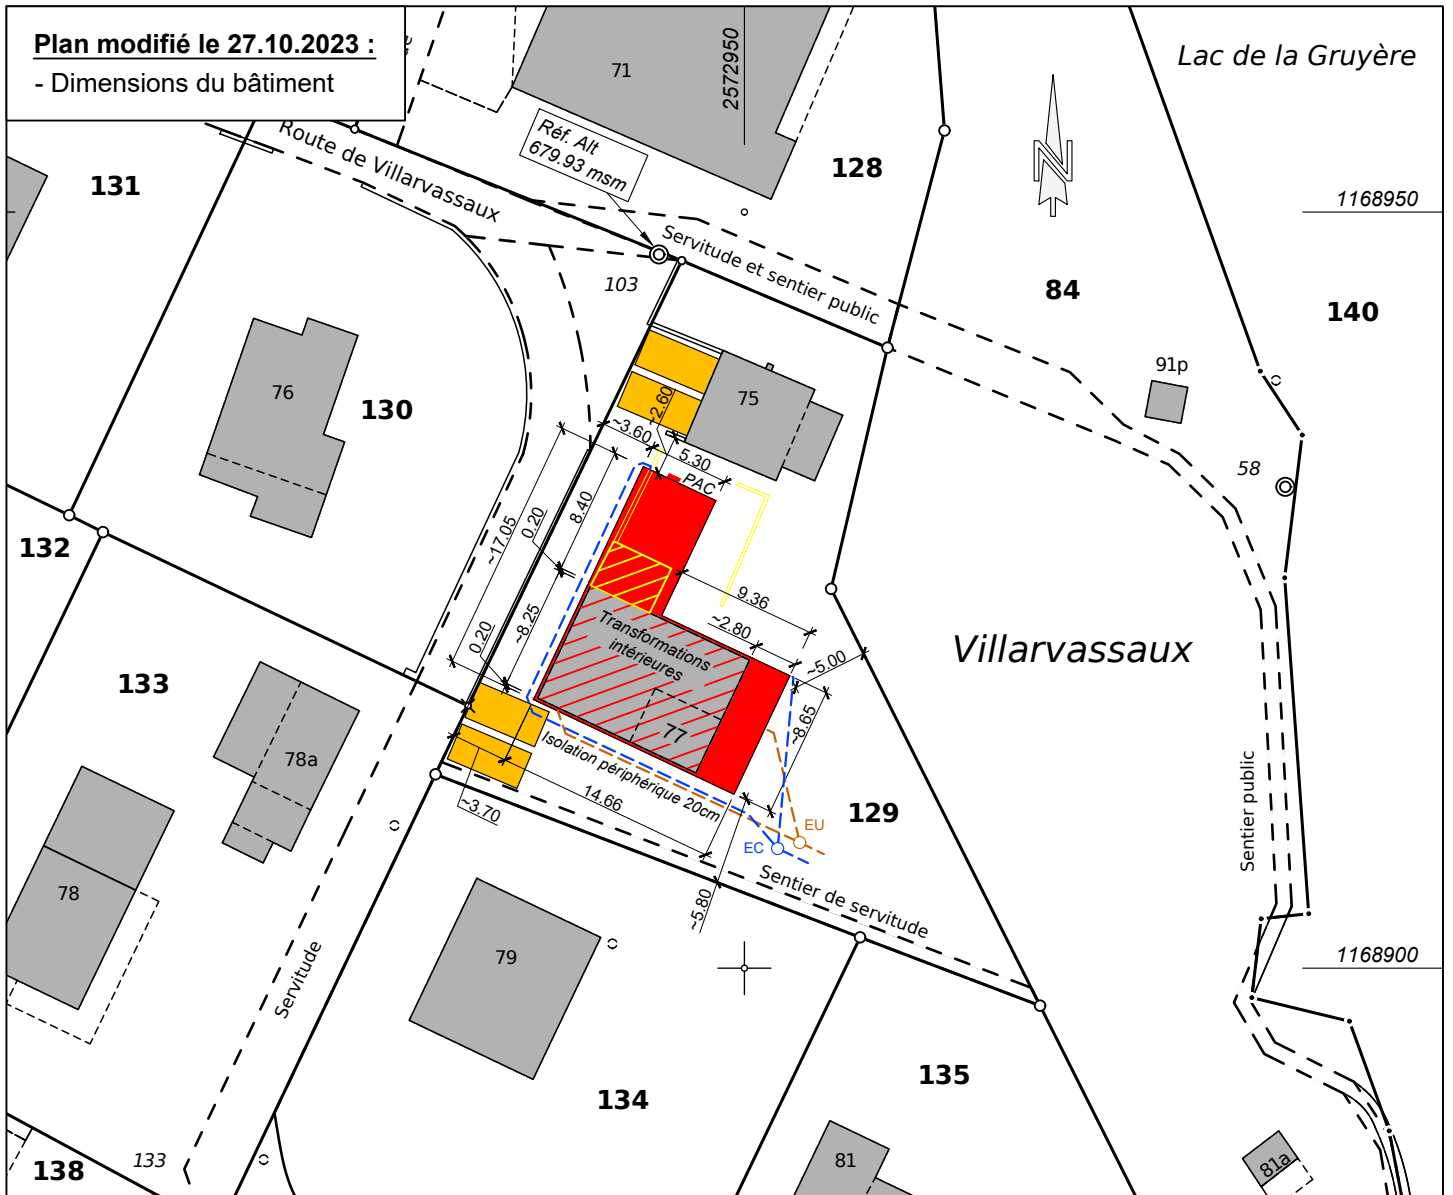

Propriétaires voisins

84 Groupe E SA
128 Yerly Claude Jean et Yerly Sylvianne
130 Maradan Anne-Marie, Maradan Pierre et Maradan Véronique
133 Cueto Michel

134 Wegmüller Katharina
135 Bögli Gina et Bögli Hans-Rudolf