SREMION + TAREMBERG SA
+ MAÎTRISE FEDERALE +
Ch. de la Batteuse 6
CH 1663 Epagny
026 921 83 83
026 921 83 89
gs.sa@bluewin.ch

Chauffage
Sanitaire
Ventilation
Adduction d'eau

1.26.028 Oberson Patrick
Les Planchettes 43, Avry-devant-Pont

Implantation

Implantation pompe à chaleur (PAC)
Air-eau extérieur Elco type AeroTop SPK16

Modif.	
	Echelle : 1/200
	Format : A3
	Dessin : KR
	Date : 27.07.2026
	Indice : 000

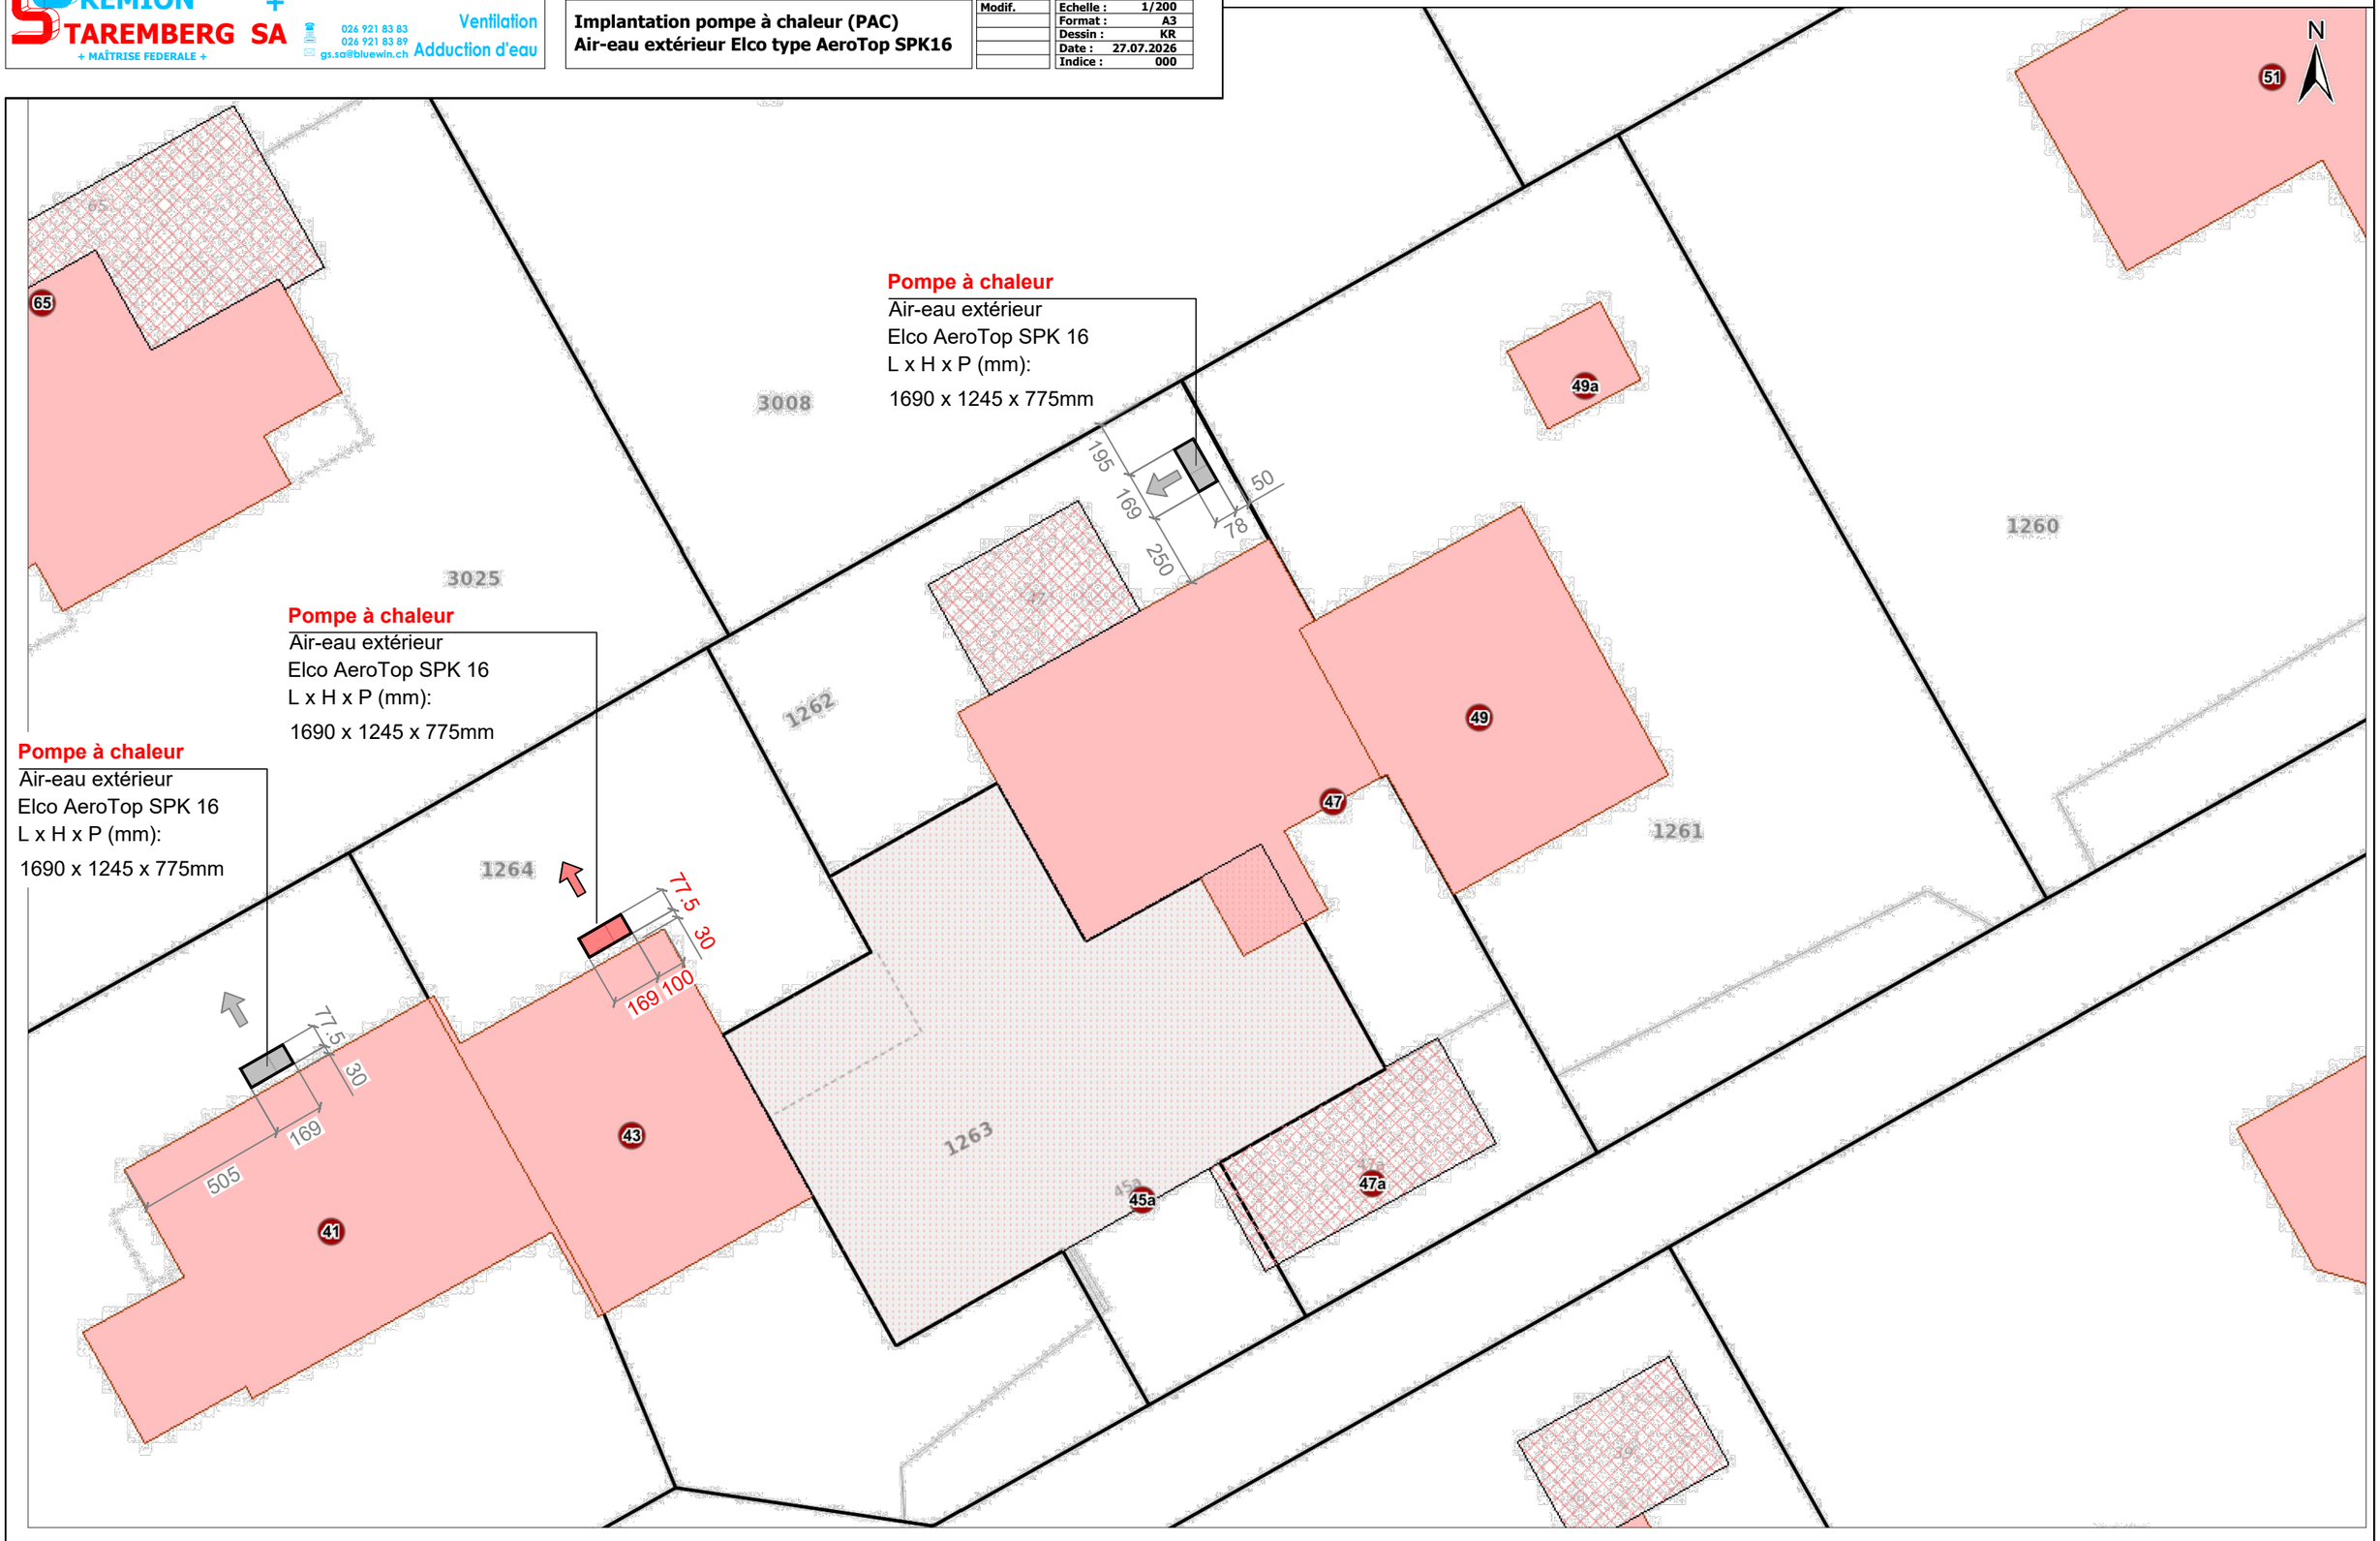

Informations dépourvues de foi publique

5 m

© swisstopo, Etat de Fribourg