SREMION STAREMBERG SA
+ MAÎTRISE FEDERALE +
Ch. de la Batteuse 6
CH 1663 Epagny
026 921 83 83
026 921 83 89
gs.sa@bluewin.ch
Chauffage
Sanitaire
Ventilation
Adduction d'eau

1.26.027 Perler Marlyse
Les Planchettes 41, Avry-devant-Pont

Implantation pompe à chaleur (PAC)
Air-eau extérieur Elco type AeroTop SPK16

Implantation

Modif.		
	Echelle :	1/200
	Format :	A3
	Dessin :	KR
	Date :	27.07.2026
	Indice :	000

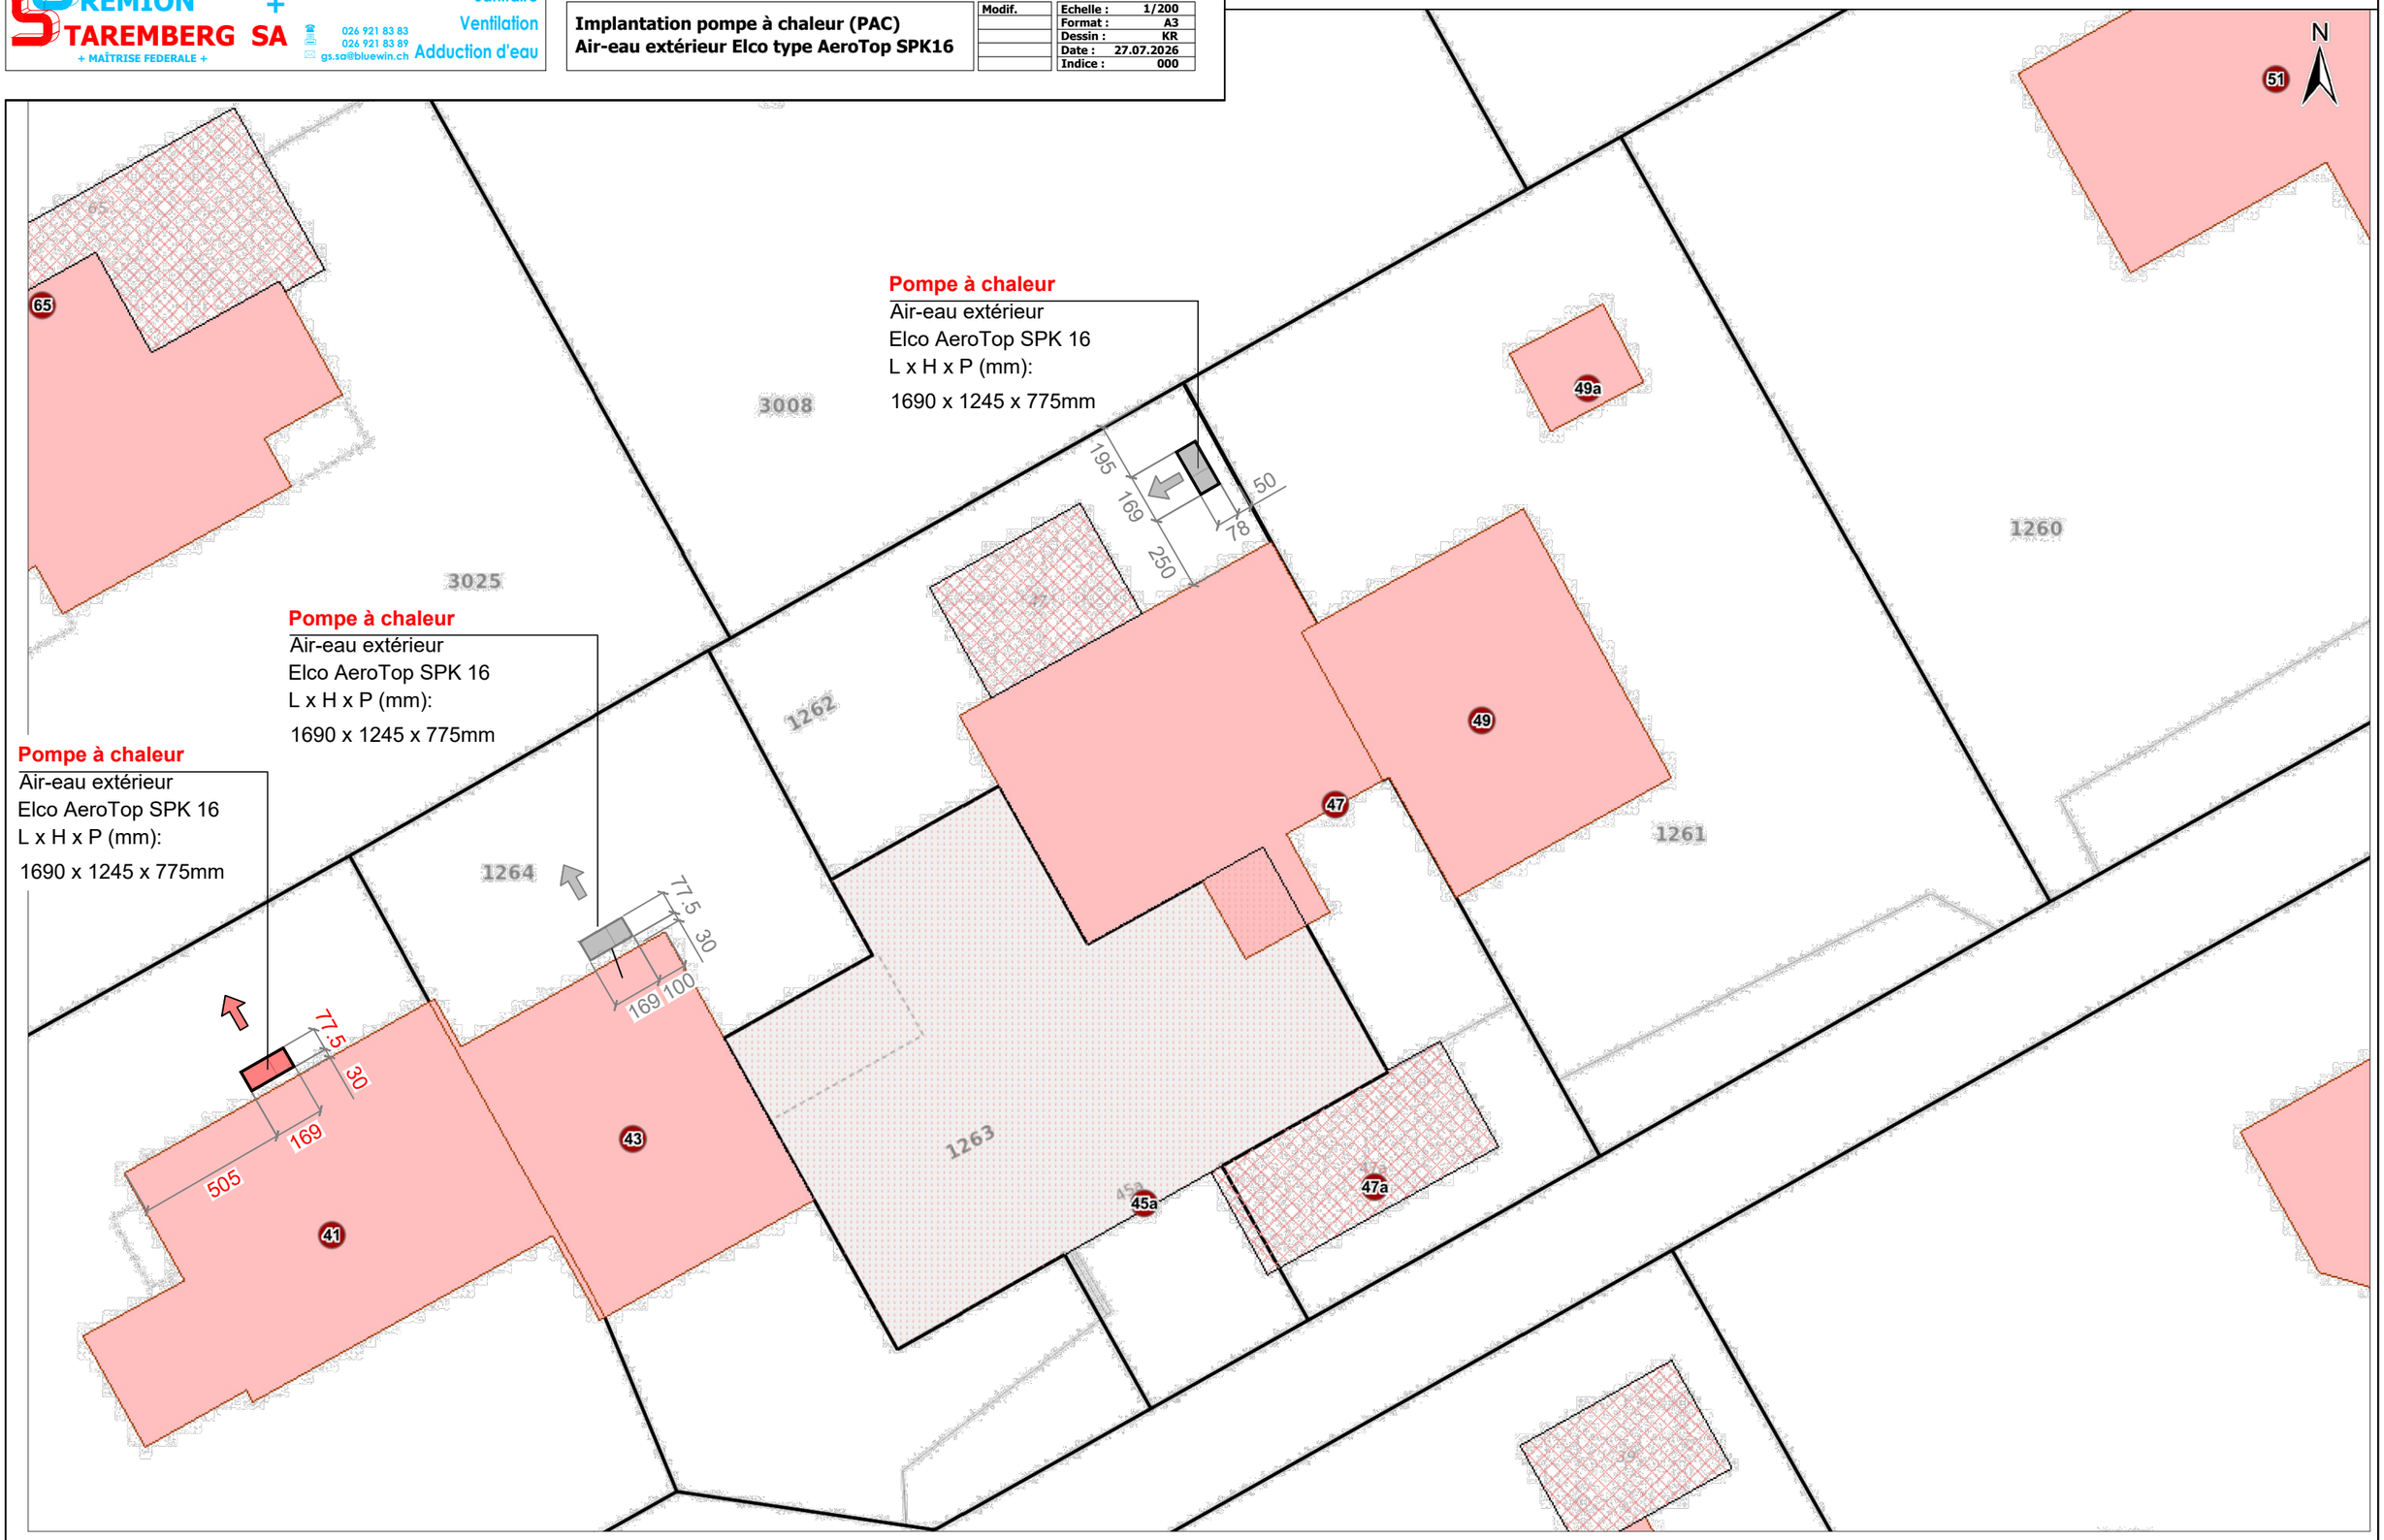

Informations dépourvues de foi publique

5 m

© swisstopo, Etat de Fribourg