www.idl.design bureau@idl.design Tel: 026 402 17 17

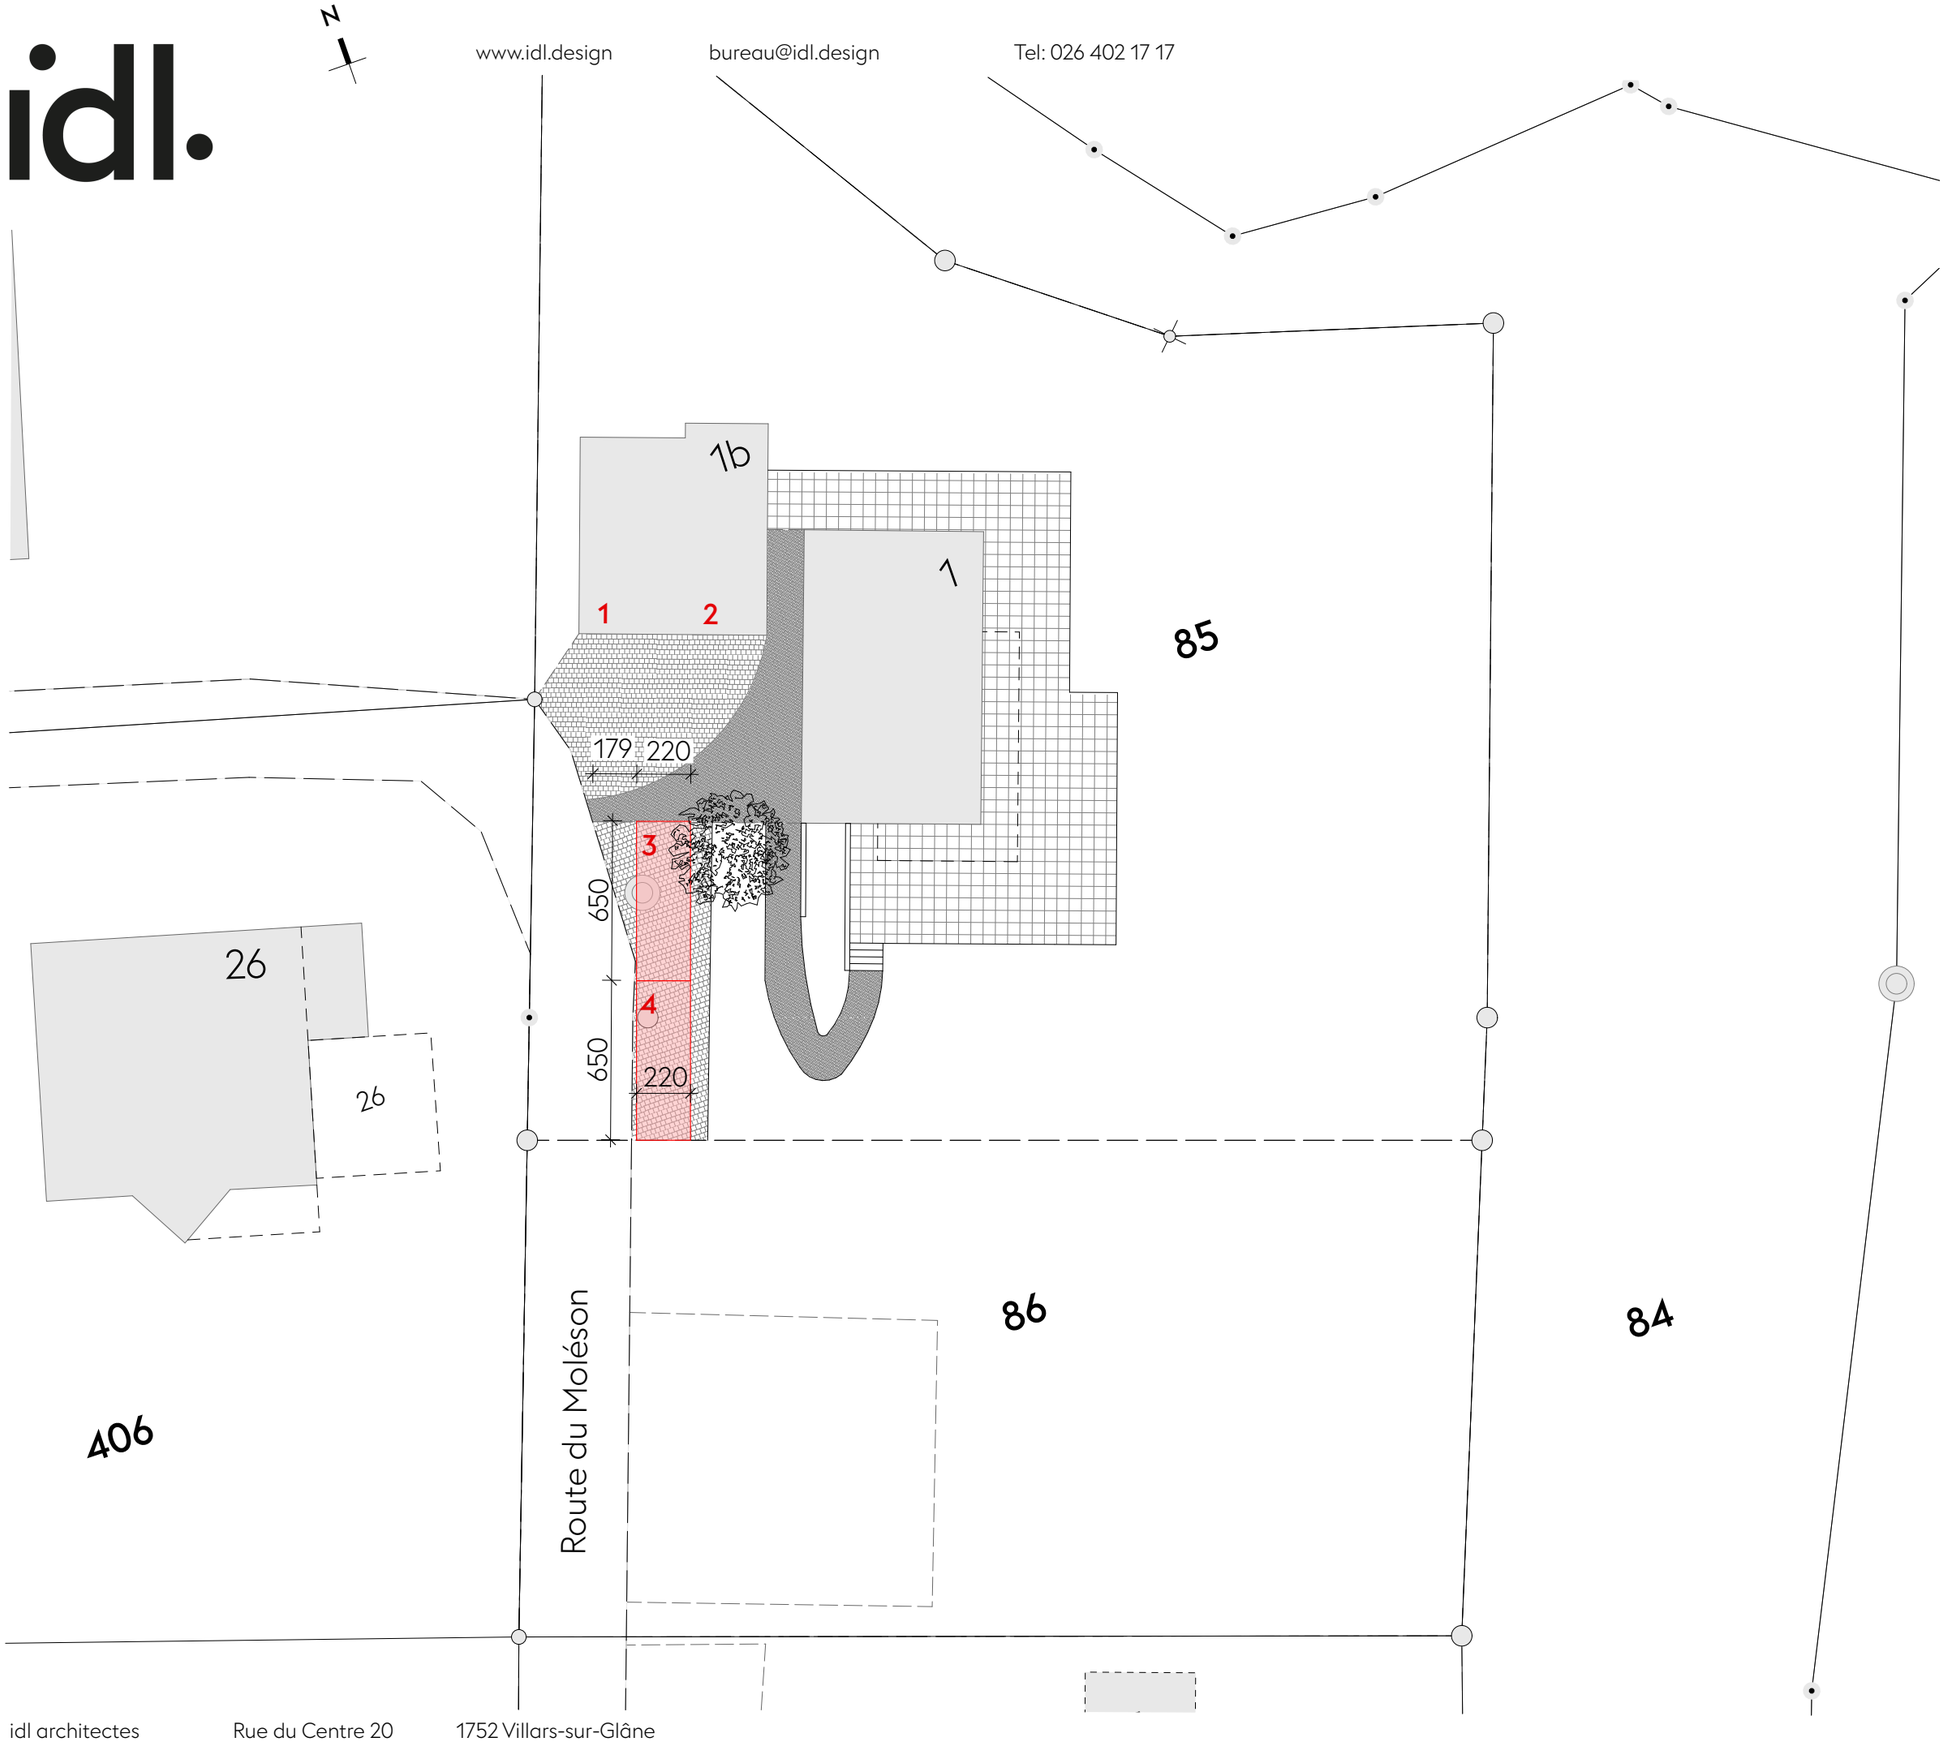

ME → 810 AEB
Aménagement de places de parc

Aebischer René
Villarvassaux 1
1643 Gumefens

Implantation

Parcelle 85 1:250

02.10.26 A3 / MC

idl architectes Rue du Centre 20 1752 Villars-sur-Glâne