

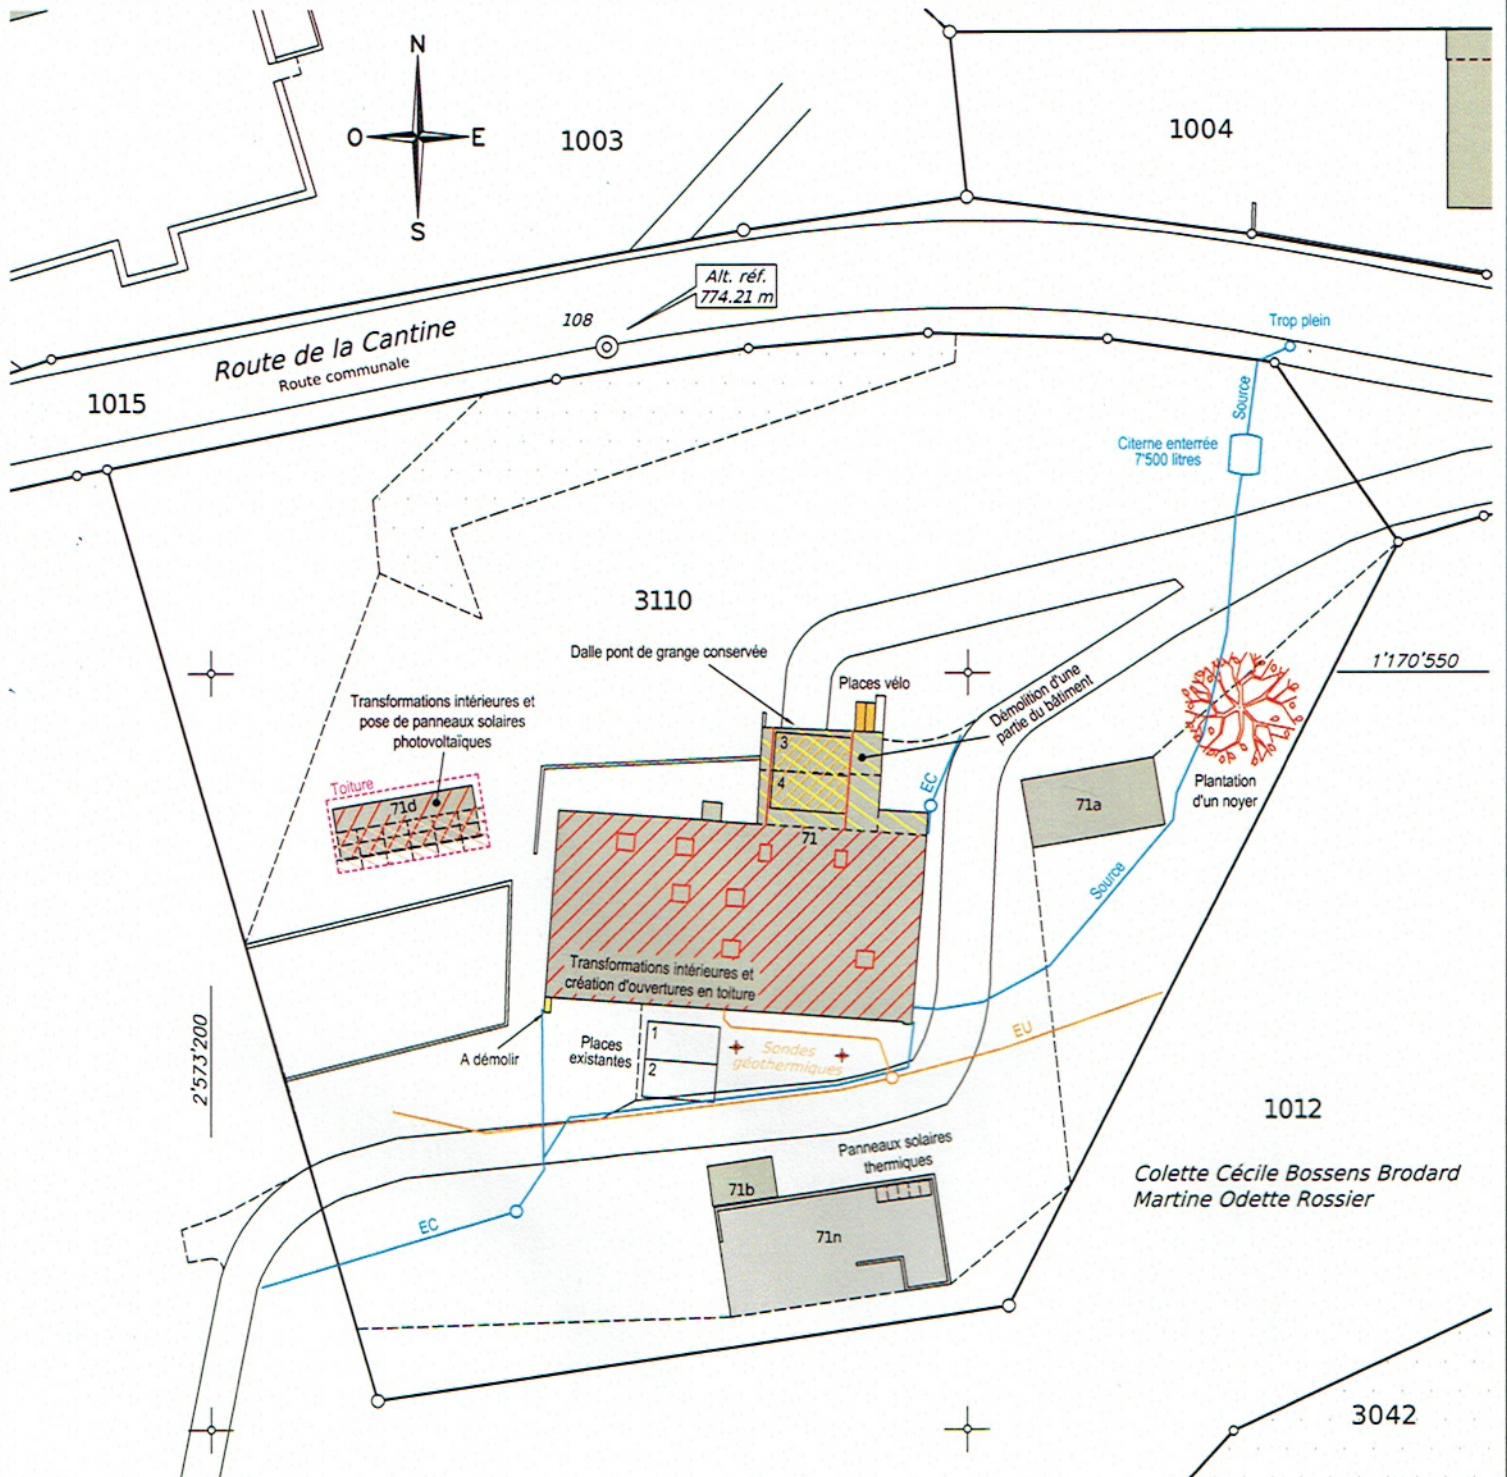
**PLAN DE SITUATION  
POUR ENQUÊTE**Commune **PONT-EN-OGOZ (Avry-devant-Pont)**

Etabli le 13 janvier 2023

Propriétaire **Jean Charles BOSSENS**Article **3110**Surface **4'239 m<sup>2</sup>**Nom local **Route de la Cantine**Plan **11**Echelle **1:500**Coordonnées **2'573'235 / 1'170'550**Mentions **AF : oui**  
(Améliorations Foncières)**RPTB : non**  
(Remaniement Parcelaire de Terrains à Bâtir)**Report d'indice : non**  
Jonas Clerc, géomètre officiel

Remarque

Tout droit de reproduction réservé

Colette Cécile Bossens Brodard  
Martine Odette Rossier