PLAN DE SITUATION

Commune :	Pont-en-Ogoz		
Propriétaires :	Beaud Médéric Jacky et Beaud Sabrina		
Adresse :	Route de Villarvassaux 77		
Plan(s) : 3	Echelle : 1 / 500	Coordonnées : E=2'572'950 N=1'168'915	Givisiez, le 30 mai 2023
Remarque(s) : Agrandissement du plan RF 1:1000			

Mentions
AF: Oui ☐ Non ☒
RPTB: Oui ☐ Non ☒
IA: Oui ☐ Non ☒
IR: Oui ☐ Non ☒

Bien(s)-fonds	Surface(s)
129	910 m²

Plan modifié le 27.10.2023 :
- Dimensions du bâtiment

Plan modifié le 21.11.2024 :
- Ajout d'une sonde géothermique

Plan modifié le 31.01.2025 :
- Suppression de la PAC
- Cotation de la sonde géothermique

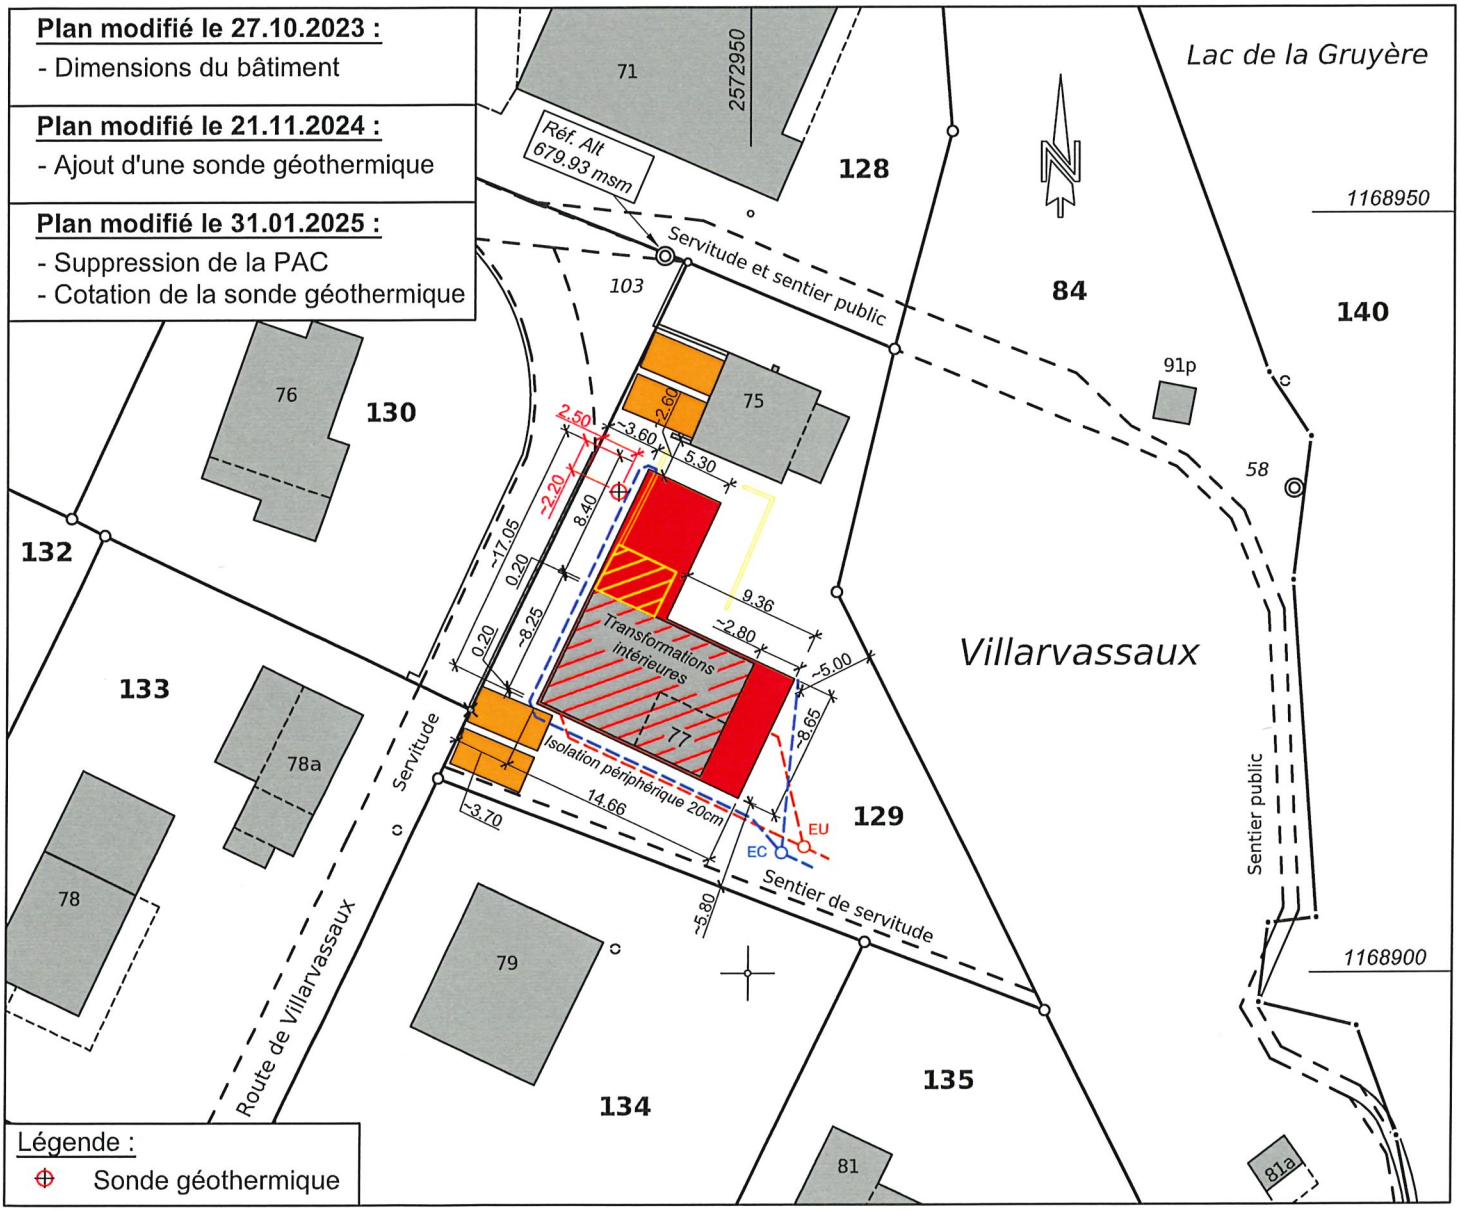

Légende :
⊕ Sonde géothermique

Propriétaires voisins

84	Groupe E SA	134	Wegmüller Katharina
128	Yerly Claude Jean et Yerly Sylvianne	135	Bögli Gina et Bögli Hans-Rudolf
130	Maradan Anne-Marie, Maradan Pierre et Maradan Véronique		
133	Cueto Michel		

Omnidata
Ingénieurs et géomètres officiels
Ingenieur- und Vermessungsbüro

Jérôme Joliat, géomètre officiel
Route du Château-d'Affry 6, CP 69
1762 GIVISIEZ | 026 460 83 83
givisiez@omnidata.ch | www.omnidata.ch

Mandat: 230000.4 / sl