GEOSUD
Ingénieurs et géomètres

Rue de la Condémine 9
1630 Bulle
026 919 81 50
gruyere@geosud.ch
www.geosud.ch

PLAN DE SITUATION POUR ENQUÊTE

Commune	PONT-EN-OGOZ
Propriétaire	M. Jean-Bernard Müller
Article	215
Surface	46'844 m²
Adresse	Essinges / Route d'Avry
Plan	6
Echelle	1 : 1000
Coordonnées	2'572'210 / 1'169'740
Mentions	AF : non (Améliorations Foncières) — RPTB : non (Remaniement Parcellaire de Terrains à Bâtir) — Report d'indice : non
Remarque	

Etabli le 28 mai 2025

Jonas Clerc, géomètre officiel
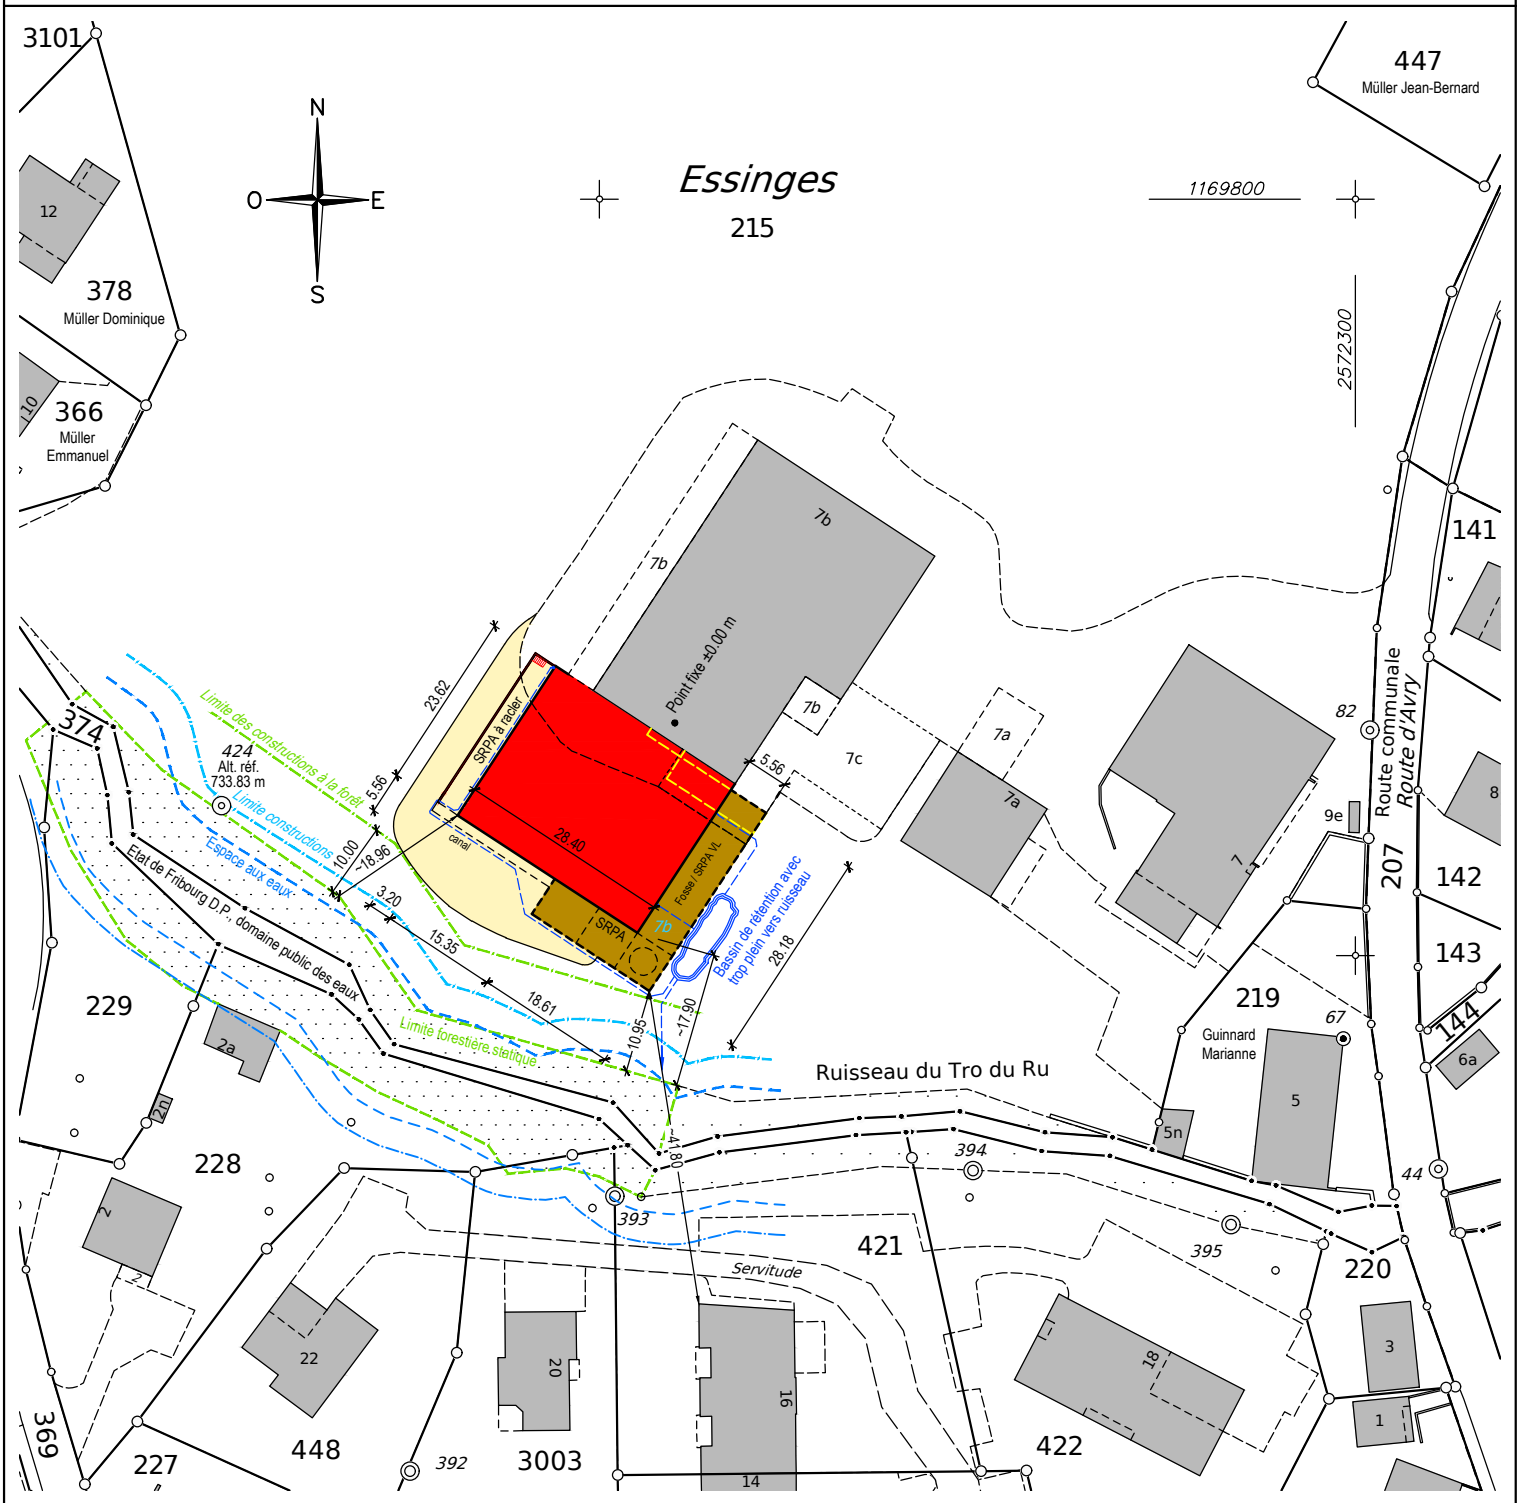
Tout droit de reproduction réservé