GEOSUD
Ingénieurs et géomètres
Rue de la Condémine 9
1630 Bulle
026 919 81 50
gruyere@geosud.ch
www.geosud.ch

PLAN DE SITUATION POUR ENQUÊTE

Commune	PONT-EN-OGOZ (Le Bry)
Propriétaire	PPE "Les Terrasses d'Ogoz A"
Les requérants	Guillaume VIRELY et Aurélie JAYOL
Article	3074
Surface	4'481 m²
Adresse	Impasse de Sappé
Plan	24
Echelle	1:1'000
Coordonnées	2'573'575 / 1'172'490
Mentions	AF : non (Améliorations Foncières) RPTB : non (Remaniement Parcellaire de Terrains à Bâtir) Report d'indice : non
Remarque	

Etabli le 17 juillet 2025

Laura Ducrey, géomètre brevetée
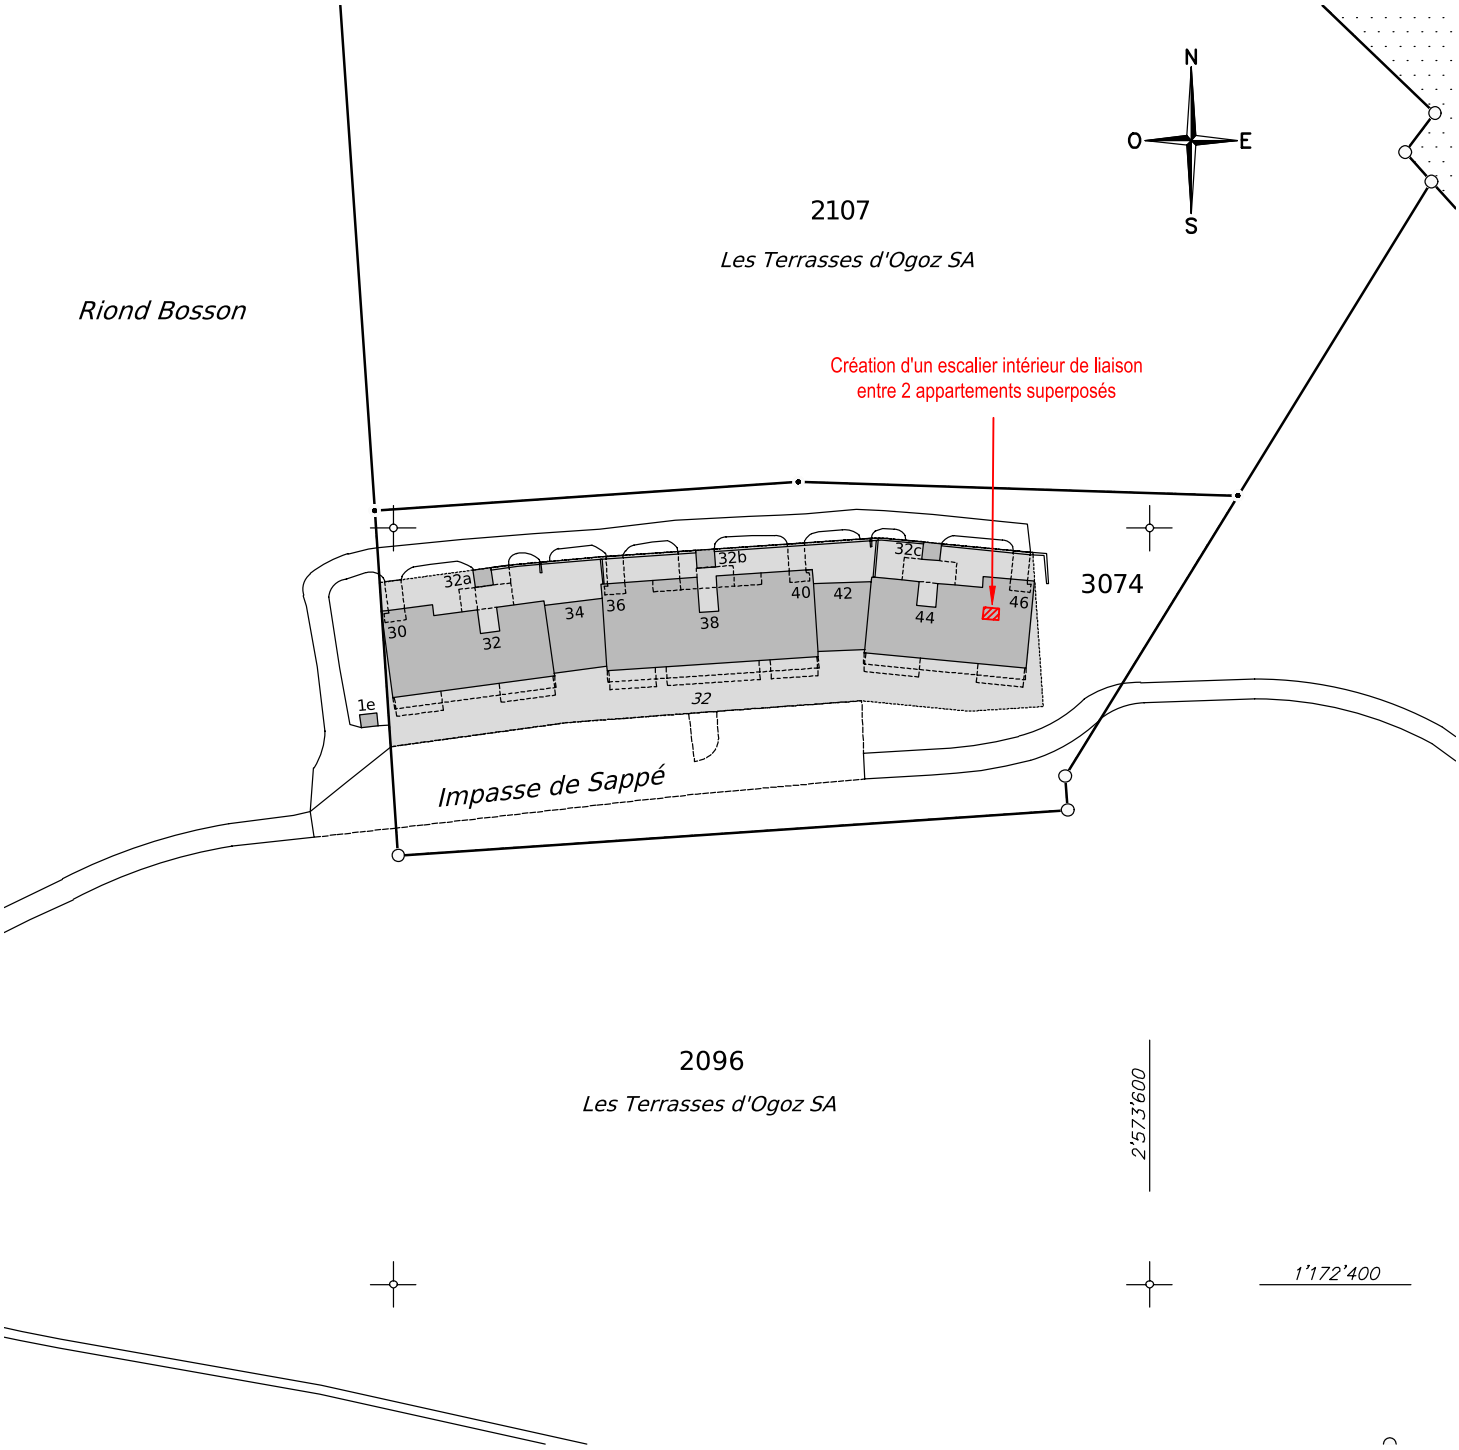
Tout droit de reproduction réservé