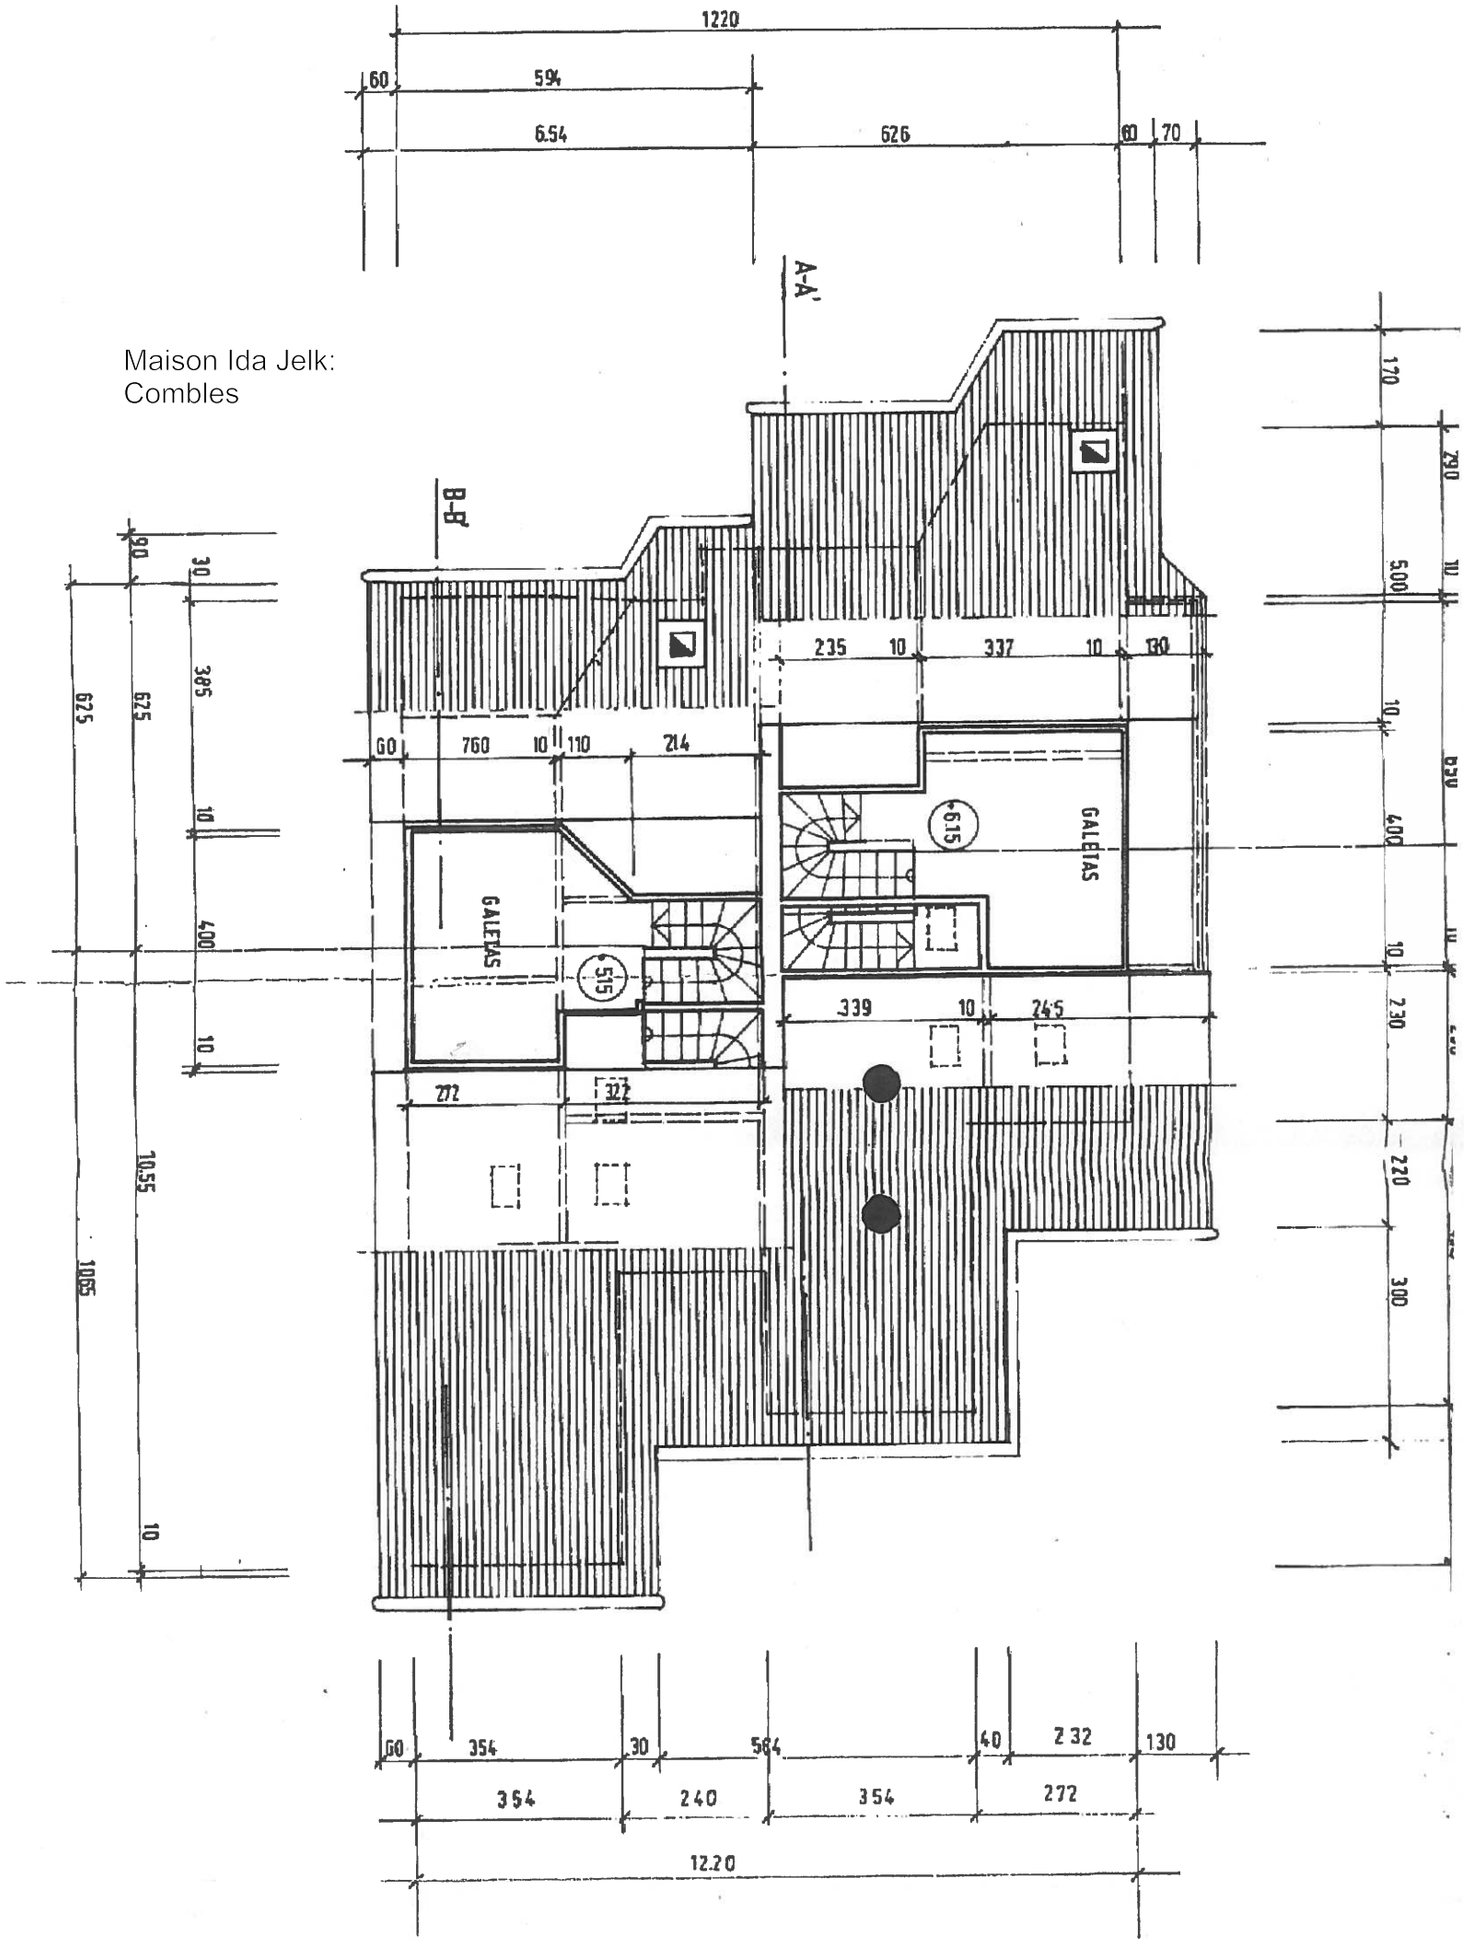Maison Ida Jelk:
Combles