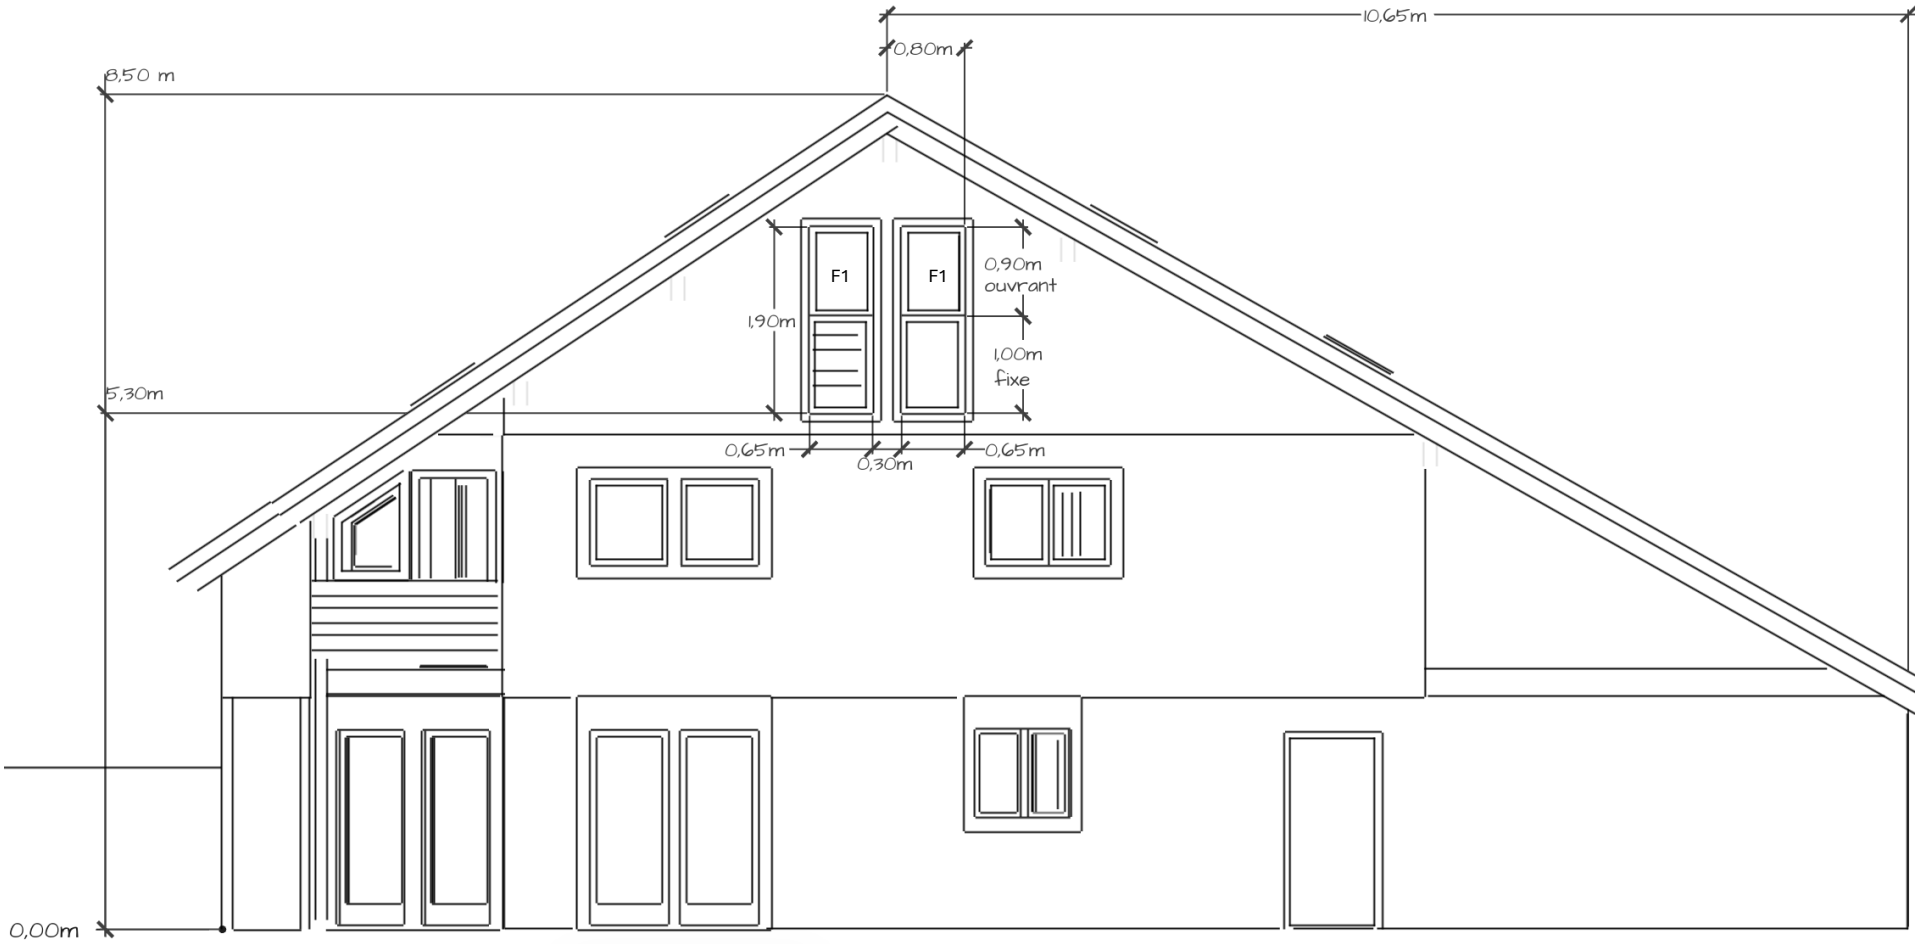

NOTES

1. Niveau ±0,00 = sol fini du rez-de-chaussée.
2. Cotes de menuiserie à vérifier sur place.
3. Dessin schématique, non contractuel.

TABLEAU DES MENUISERIES

Rep.	Désignation	L × H (m)	Allège (m)
F1	Fenêtre (2x)	0,65× 1,9	5,3

PROJET **Maison mitoyenne — GRELIER Benoit**		
PLAN **Façade est — cotes de niveau**		
DATE **05/10/2026**	Adresse **Route des Préalpes 28 1643 Gumefens**	
N° DE PLAN __dw-02_ouverture-est	INDICE **000**	FEUILLE **1/1**