PLAN DE SITUATION

Commune :	Pont-en-Ogoz		
Propriétaire :	Schnetzler Olivier		
Adresse :	Sur Charmont 24		
Plan(s) : 11	Echelle : 1:500	Coordonnées : E=2'572'810 N=1'170'525	
Remarque(s) : Agrandissement du plan RF 1:1000			

Mentions
AF: Oui ☐ Non ☒
RPTB: Oui ☐ Non ☒
IA: Oui ☐ Non ☒
IR: Oui ☐ Non ☒

Bien(s)-fonds	Surface(s)
1188	1'278 m²

Givisiez, le 12 juillet 2023

± 0.00 = 810.75 msm

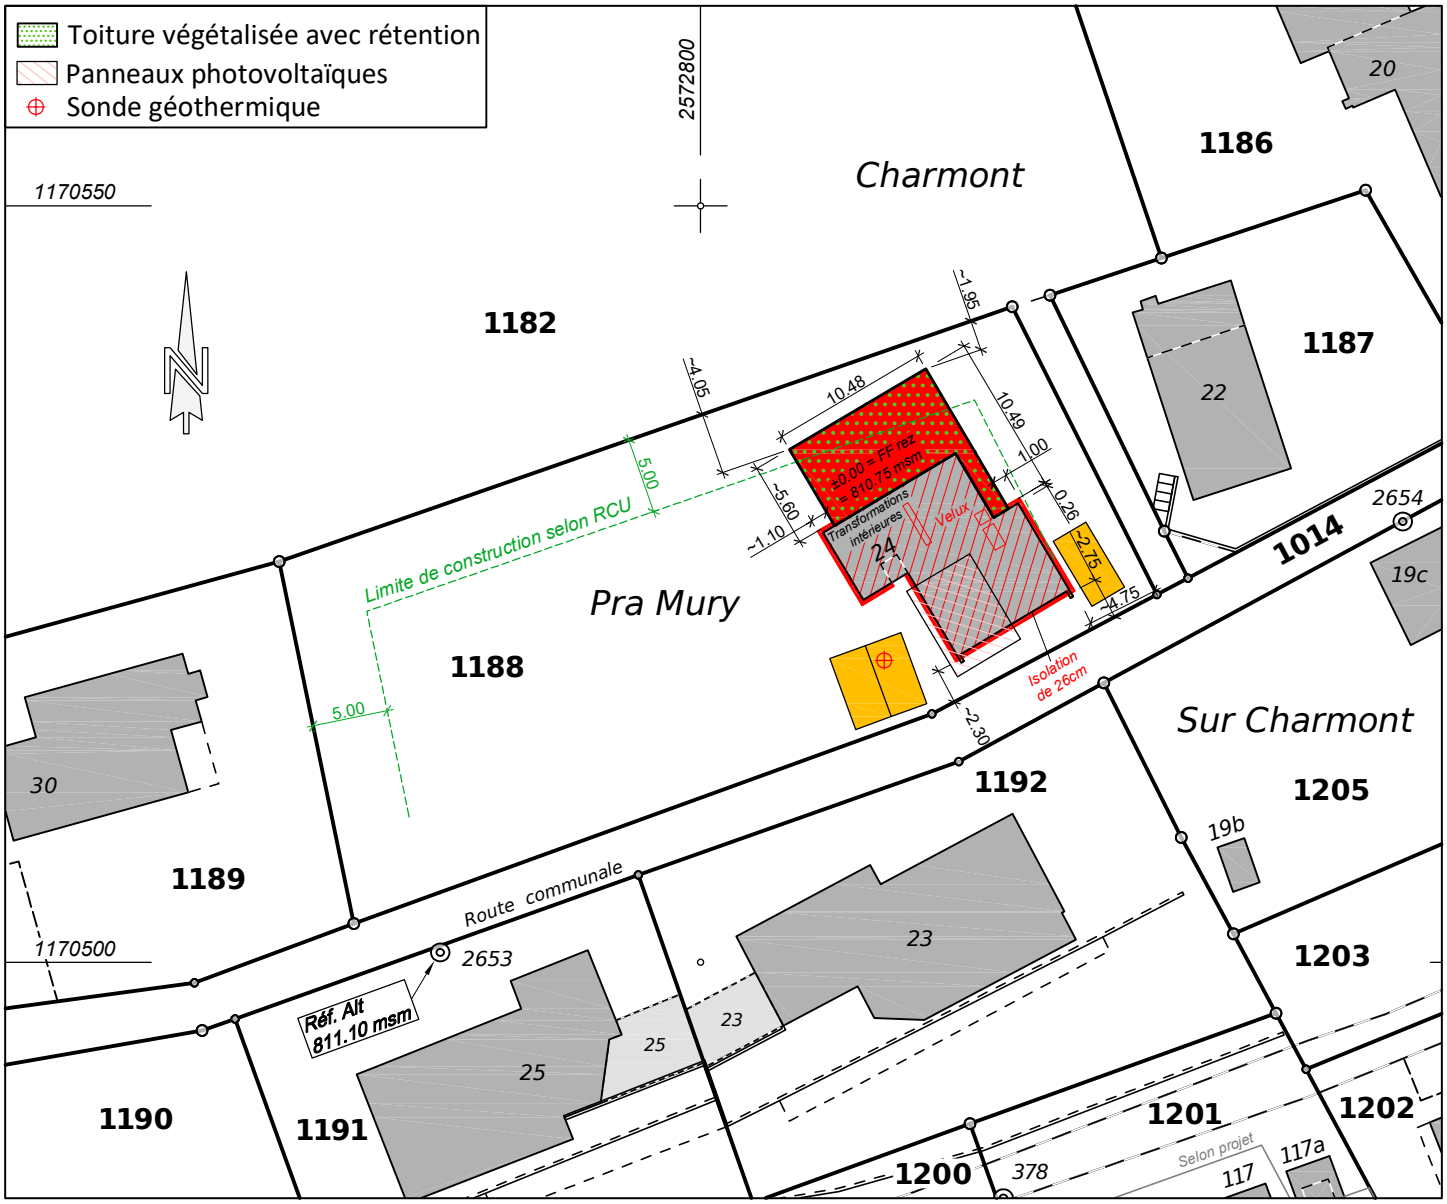

Propriétaires voisins

1182	Chatton Danielle	1191	Scyboz Béatrix et Scyboz Eric
1187	Cardinaux Raoul	1192	Lehmann John et Lehmann Regula
1189	Romero Isabel Beatrice	1205	Limat Jacques

Omnidata
Ingénieurs et géomètres officiels
Ingenieur- und Vermessungsbüro

Jérôme Joliat, géomètre officiel
Route du Château-d'Affry 6, CP 69
1762 GIVISIEZ | 026 460 83 83
givisiez@omnidata.ch | www.omnidata.ch

Mandat: 200101.1 / sl